

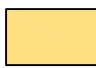

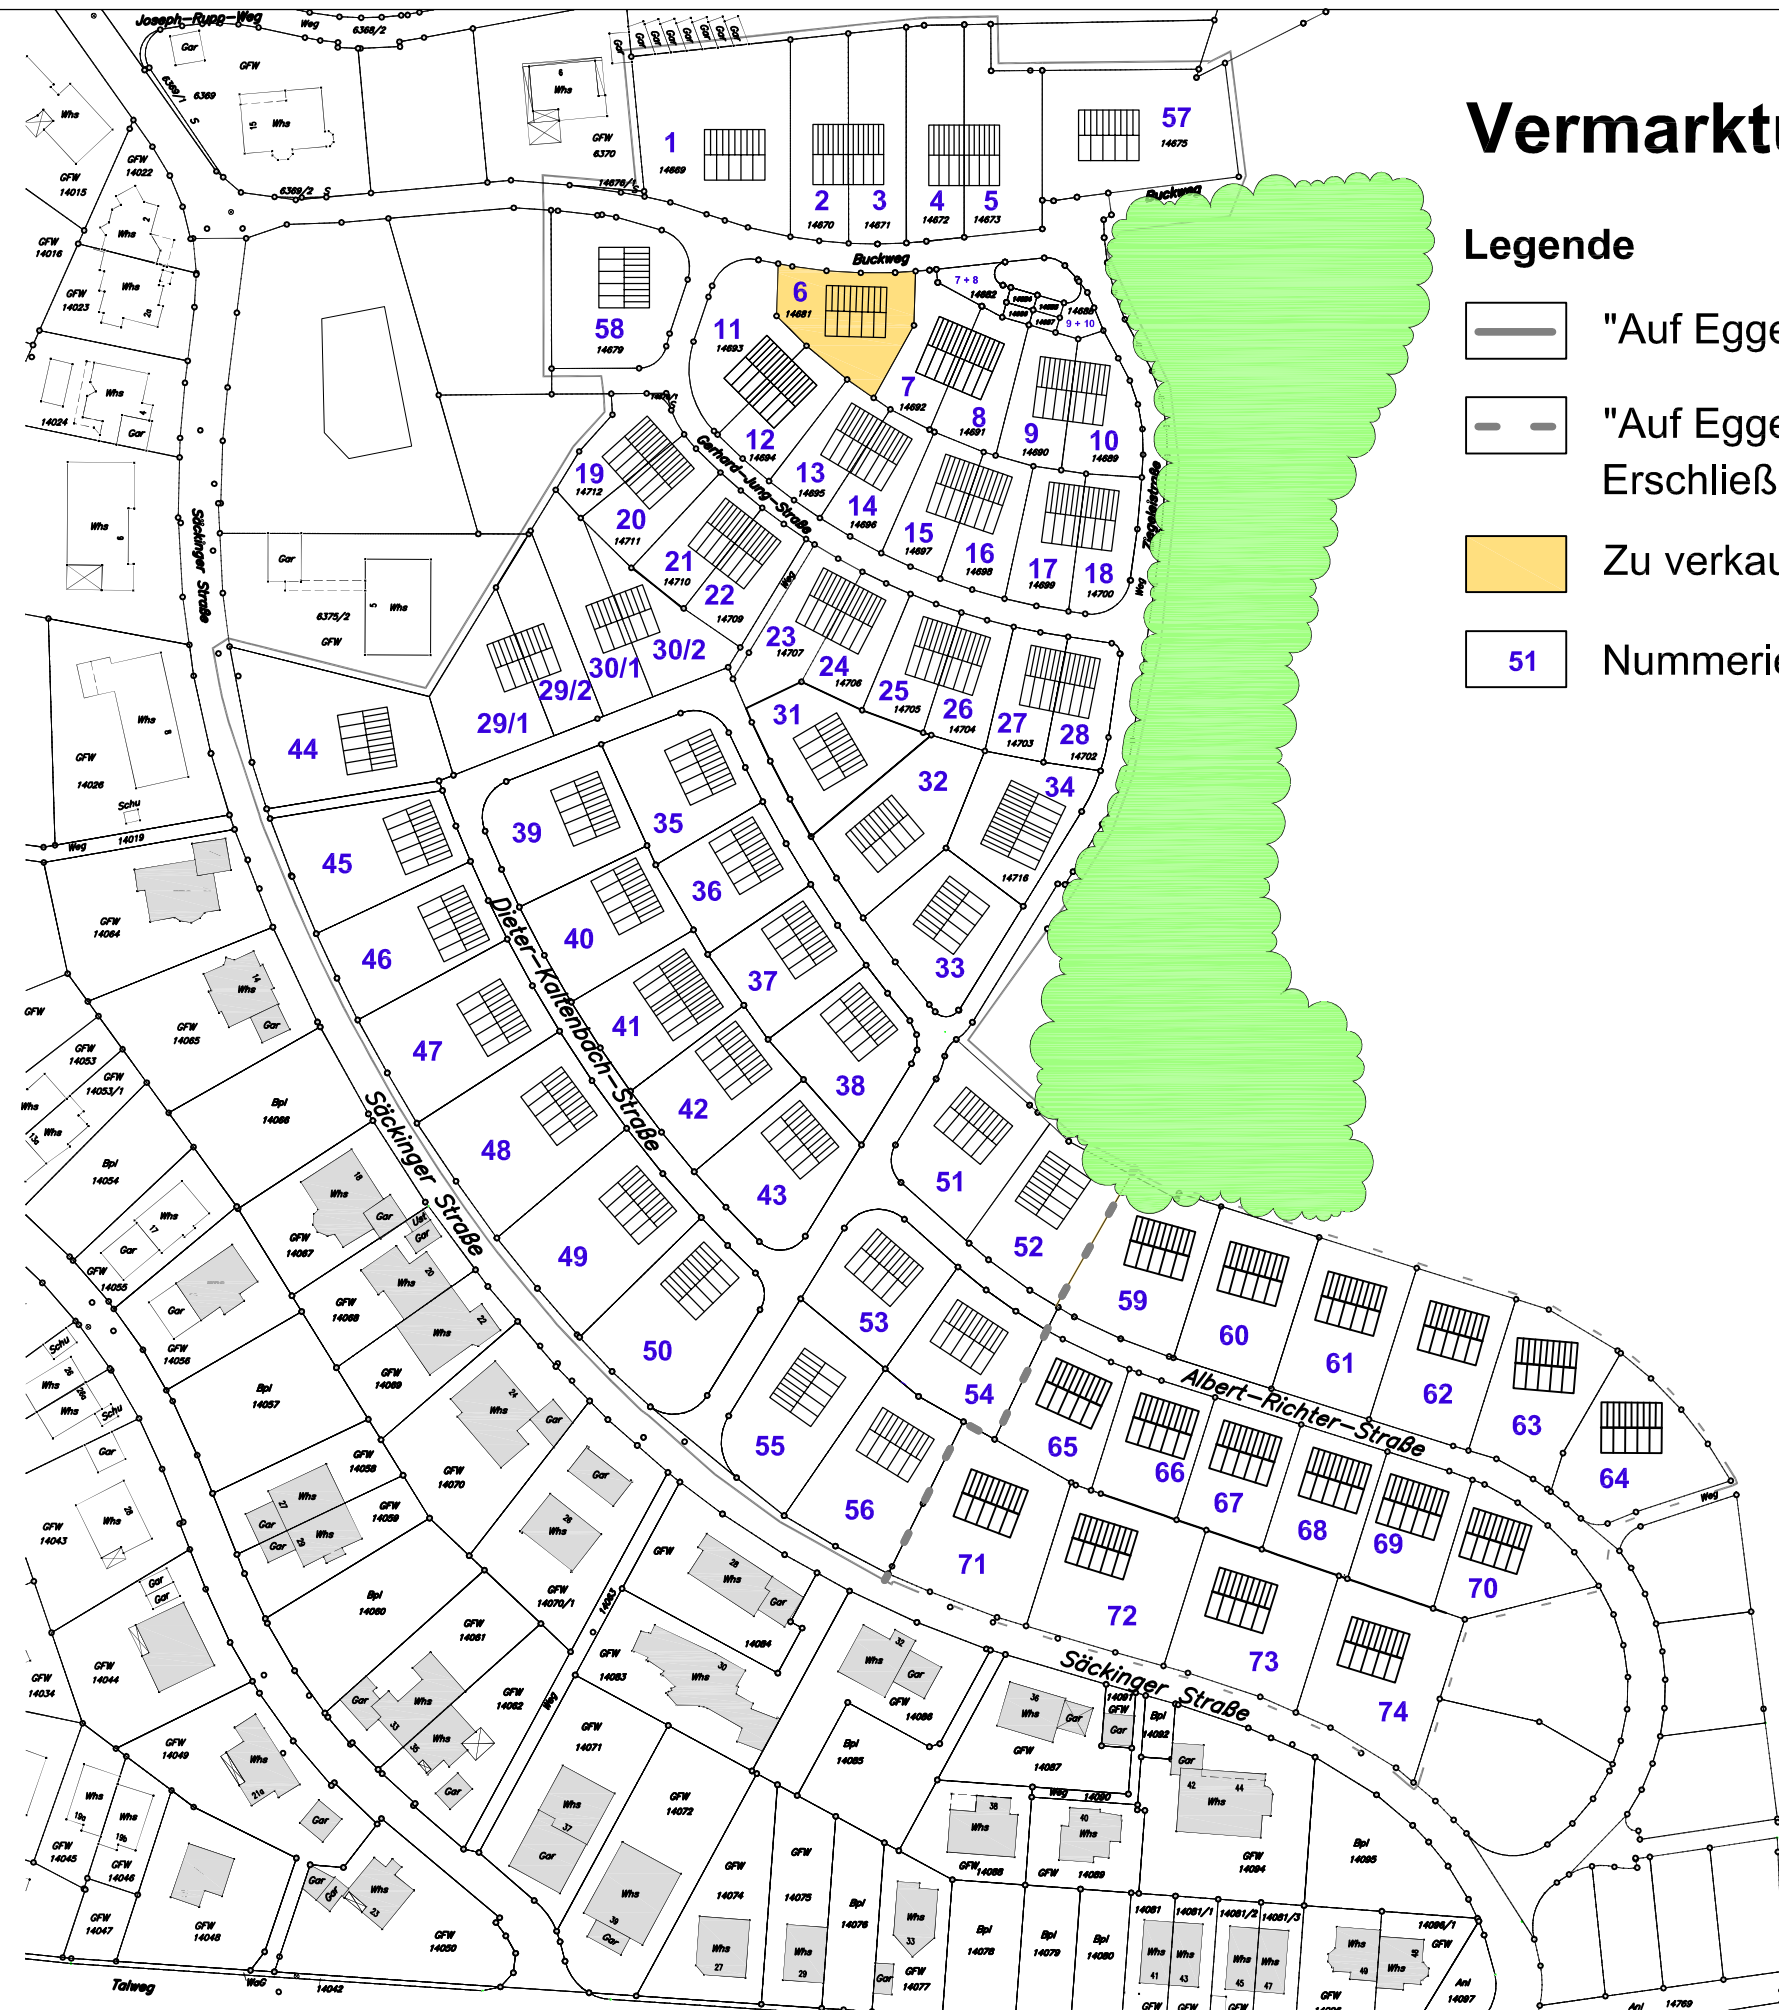


# Vermarktungsplan

## Legende

-  "Auf Eggen" Planungsrecht seit April 2006
-  "Auf Eggen II" Planungsrecht seit August 2007  
Erschließung in Vorbereitung
-  Zu verkaufende Grundstücke
-  Nummerierung der Grundstücke



0 20 40 60 80 Meter

Maßstab:	1:1500
erstellt:	as
Datum:	23.12.2011
Datei:	23.12.11_AufEggen_Vermarktungsplan

**DR. EISELE**  
Planungs- und  
Projektentwicklungsgesellschaft mbH